



BESTUHLUNGSPLAN

M 1:125

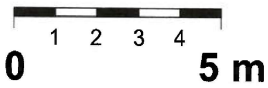

Erläuterung

- Galerie nicht genutzt
- Personenzahl gilt nur wenn alle genannten Notausgänge nutzbar sind.
- Auslegung nach Versammlungsstättenverordnung (VStättV) 7.August 1969
- Bestuhlungspläne sind mit dem Brandschutzkonzept vom 29.11.2019 von Dipl. Ing.(FH) Johannes Horber zu beachten

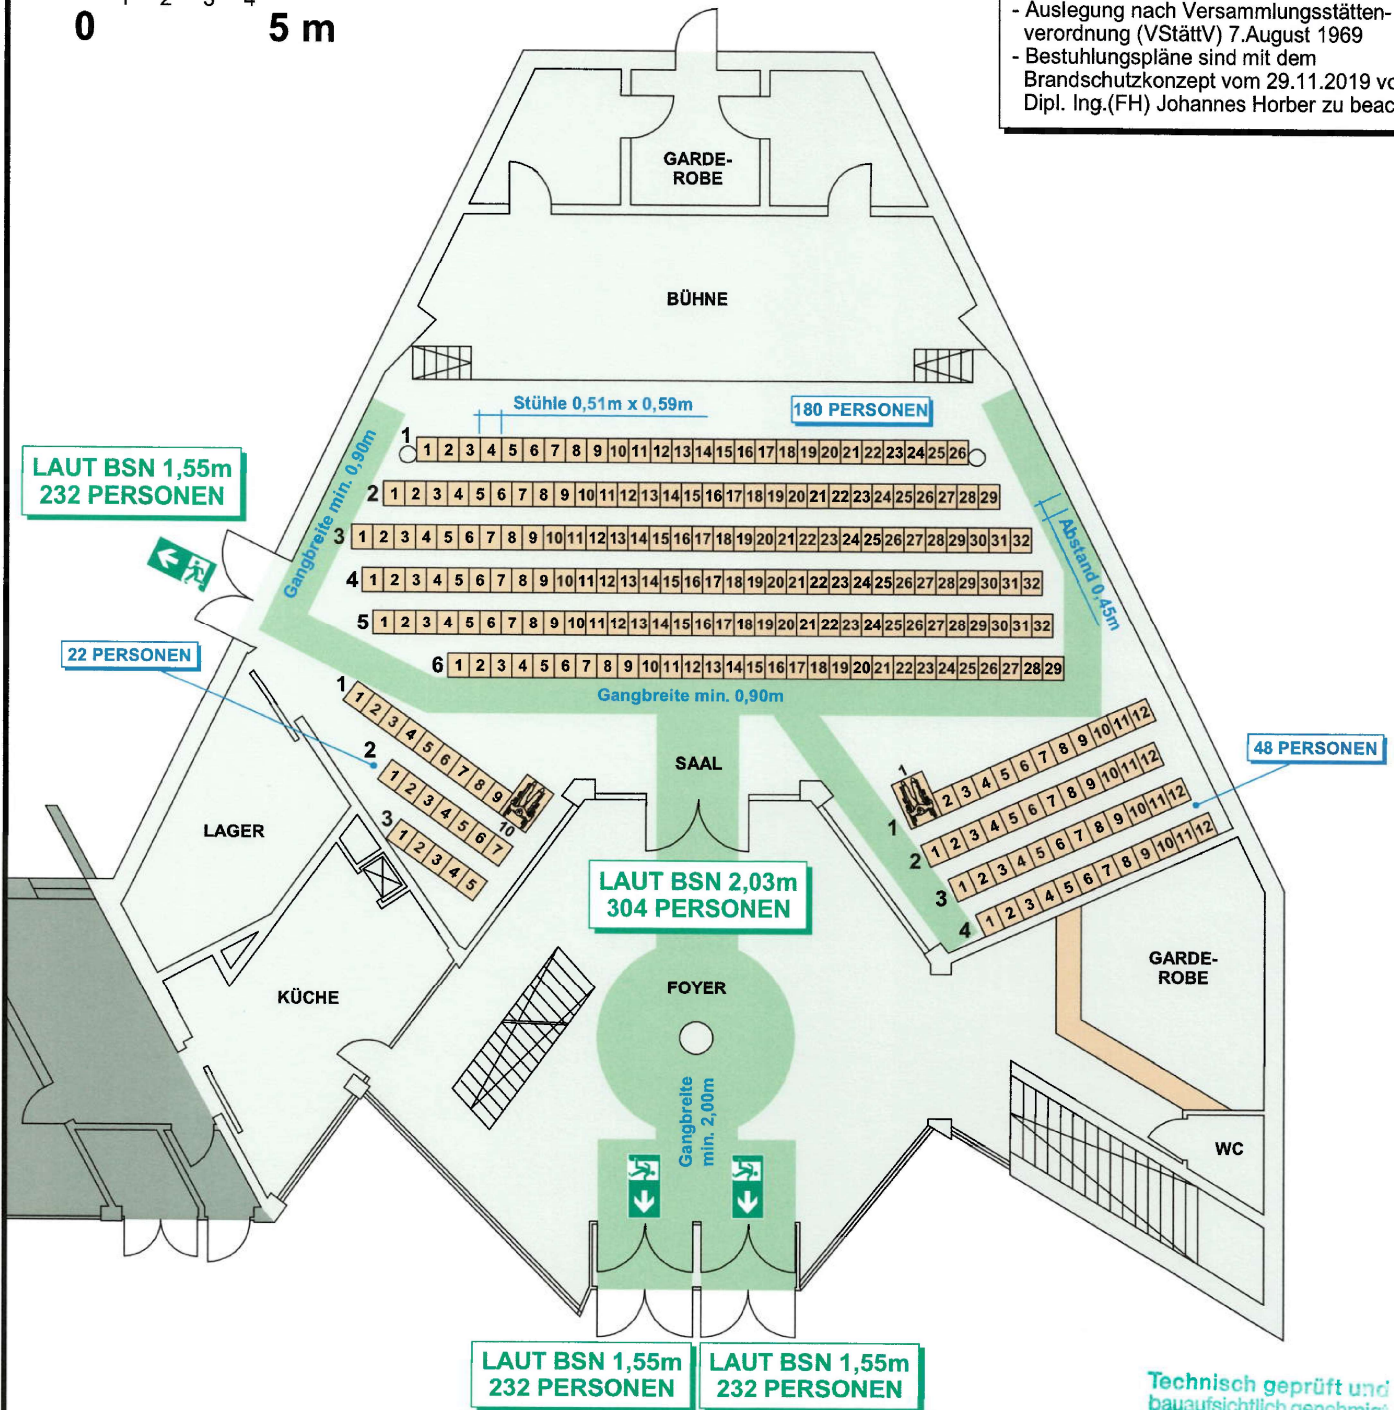

Technisch geprüft und
bauaufsichtlich genehmigt
Am 06. SEP. 2023
Stadt Memmingen
i.A. *Kabus*

ANWANDER

Anwander GmbH & Co. KG
Trettachweg 6 · 87477 Sulzberg
Tel. 08376 921818-0
info@anwander-ingenieure.de

MAXIMILAN-KOLBE-HAUS
DONAUSTRASSE 1

ERDGESCHOSS
SAAL

KUNDEN-NR.: 1926-03

PLAN-NR.: BSP_01

ANZAHL PERSONEN: 250 PERSONEN

STAND: 03.07.2023