STADTHALLE MEMMINGEN
GROSSER SAAL

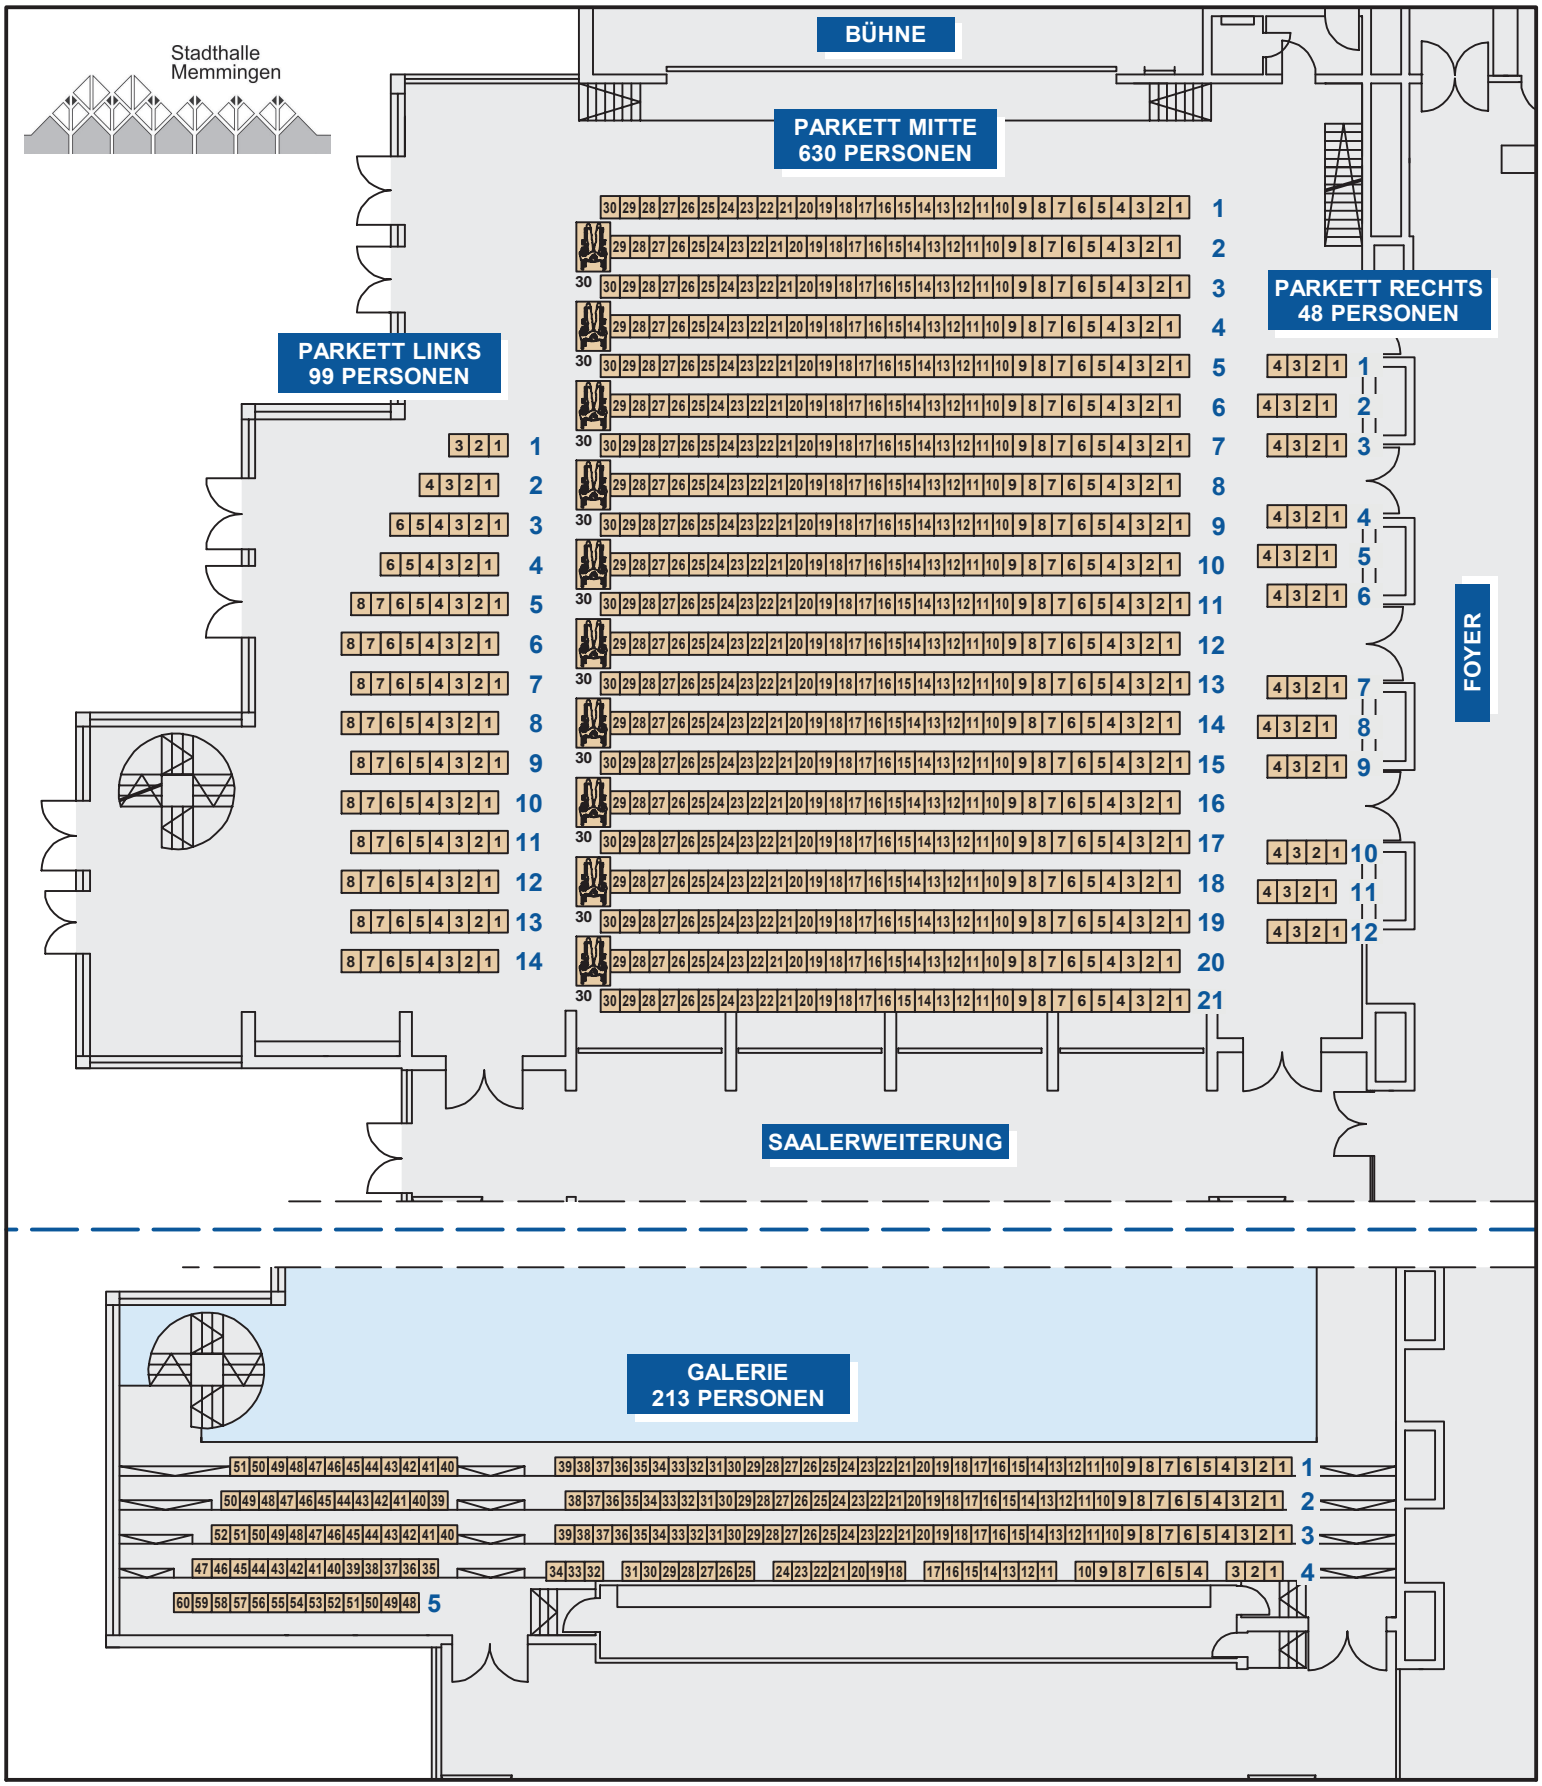

ANWANDER Arbeitssicherheit & Brandschutz Ingenieurbüro Anwander GmbH & Co. KG Am Fichtenholz 5, D-87477 Sulzberg Tel. 0 83 76/92 18 18 - 0, Fax.: 92 18 18 - 18 Mail: info@fasi-brandschutz.de	STADTHALLE MEMMINGEN PLATZ DER DEUTSCHEN EINHEIT 1	SAAL UND GALERIE	KUNDEN-NR.: 1926-01 PLAN-NR.: VSP_01
	ANZAHL PERSONEN: **990 PERSONEN**		STAND: 01.01.2018